

Durchbrüche für Medien sind in dem Plan nicht berücksichtigt. Die Lage der Versorgungsleitungen sind vor Ort mit dem Bauherren und den örtlichen Versorgern abzustimmen.

Herstellung Untergrund und Fundamentierung gemäß geolog. Gutachten

Unterschrift Bauherr(en) _____

Unterschrift Architekt _____

Index	Datum	Änderungsgrund
a	04.09.14	Erstellung
b		
c		
d		
e		
f		



EGELHOF
INGENIEURBÜRO GMBH
PLANUNG-BAULEITUNG

WEDEWEG 6
67294 ORBIS
TEL.: 06352 - 3717
FAX.: 06352 - 6385

Bauherr: **Frau SANDRA HAAS**

KV-Nr.: 14/00809

Haustyp: Upgrade 2/13 Dachneigung: 38° Kniestockwand: 0,80

Anschrift Bauherr: **Kloningerspark 8
55450 Langenlonsheim**

Bauort: **Lessingstraße
55450 Langenlonsheim**

Gemarkung: **Langenlonsheim Flur: 9 Flurstk.: 217**

Plan: **BODENPLATTE** Maßstab: **1:50**

erstellt am **04.09.14** erstellt durch: **TE/OW**

geändert am: ... geändert durch: ...


gedruckt am: 12.09.2014

LEGENDE-FENSTER:

DK = Dreh/Kipp
 D = Dreh
 FF = Fluchtfenster
 ER=elektr. Rolladen
 FG = Festglas
 MC = GlasMastercarré
 Orna=Ornamentglas
 TGS=tiefergelegte Schwelle
 VSG = Verbundsicherheitsglas

LEGENDE-SANITÄR:

BW = Badewanne
 DU = Dusche
 RR = Regenfallrohr
 WB = Waschbecken
 WC = Wasserloset
 WM = Waschmaschine
 WT = Wäschetrockner
 WS = Wäscheschacht
 LS=Lichtsacht
 LH=Lichthof

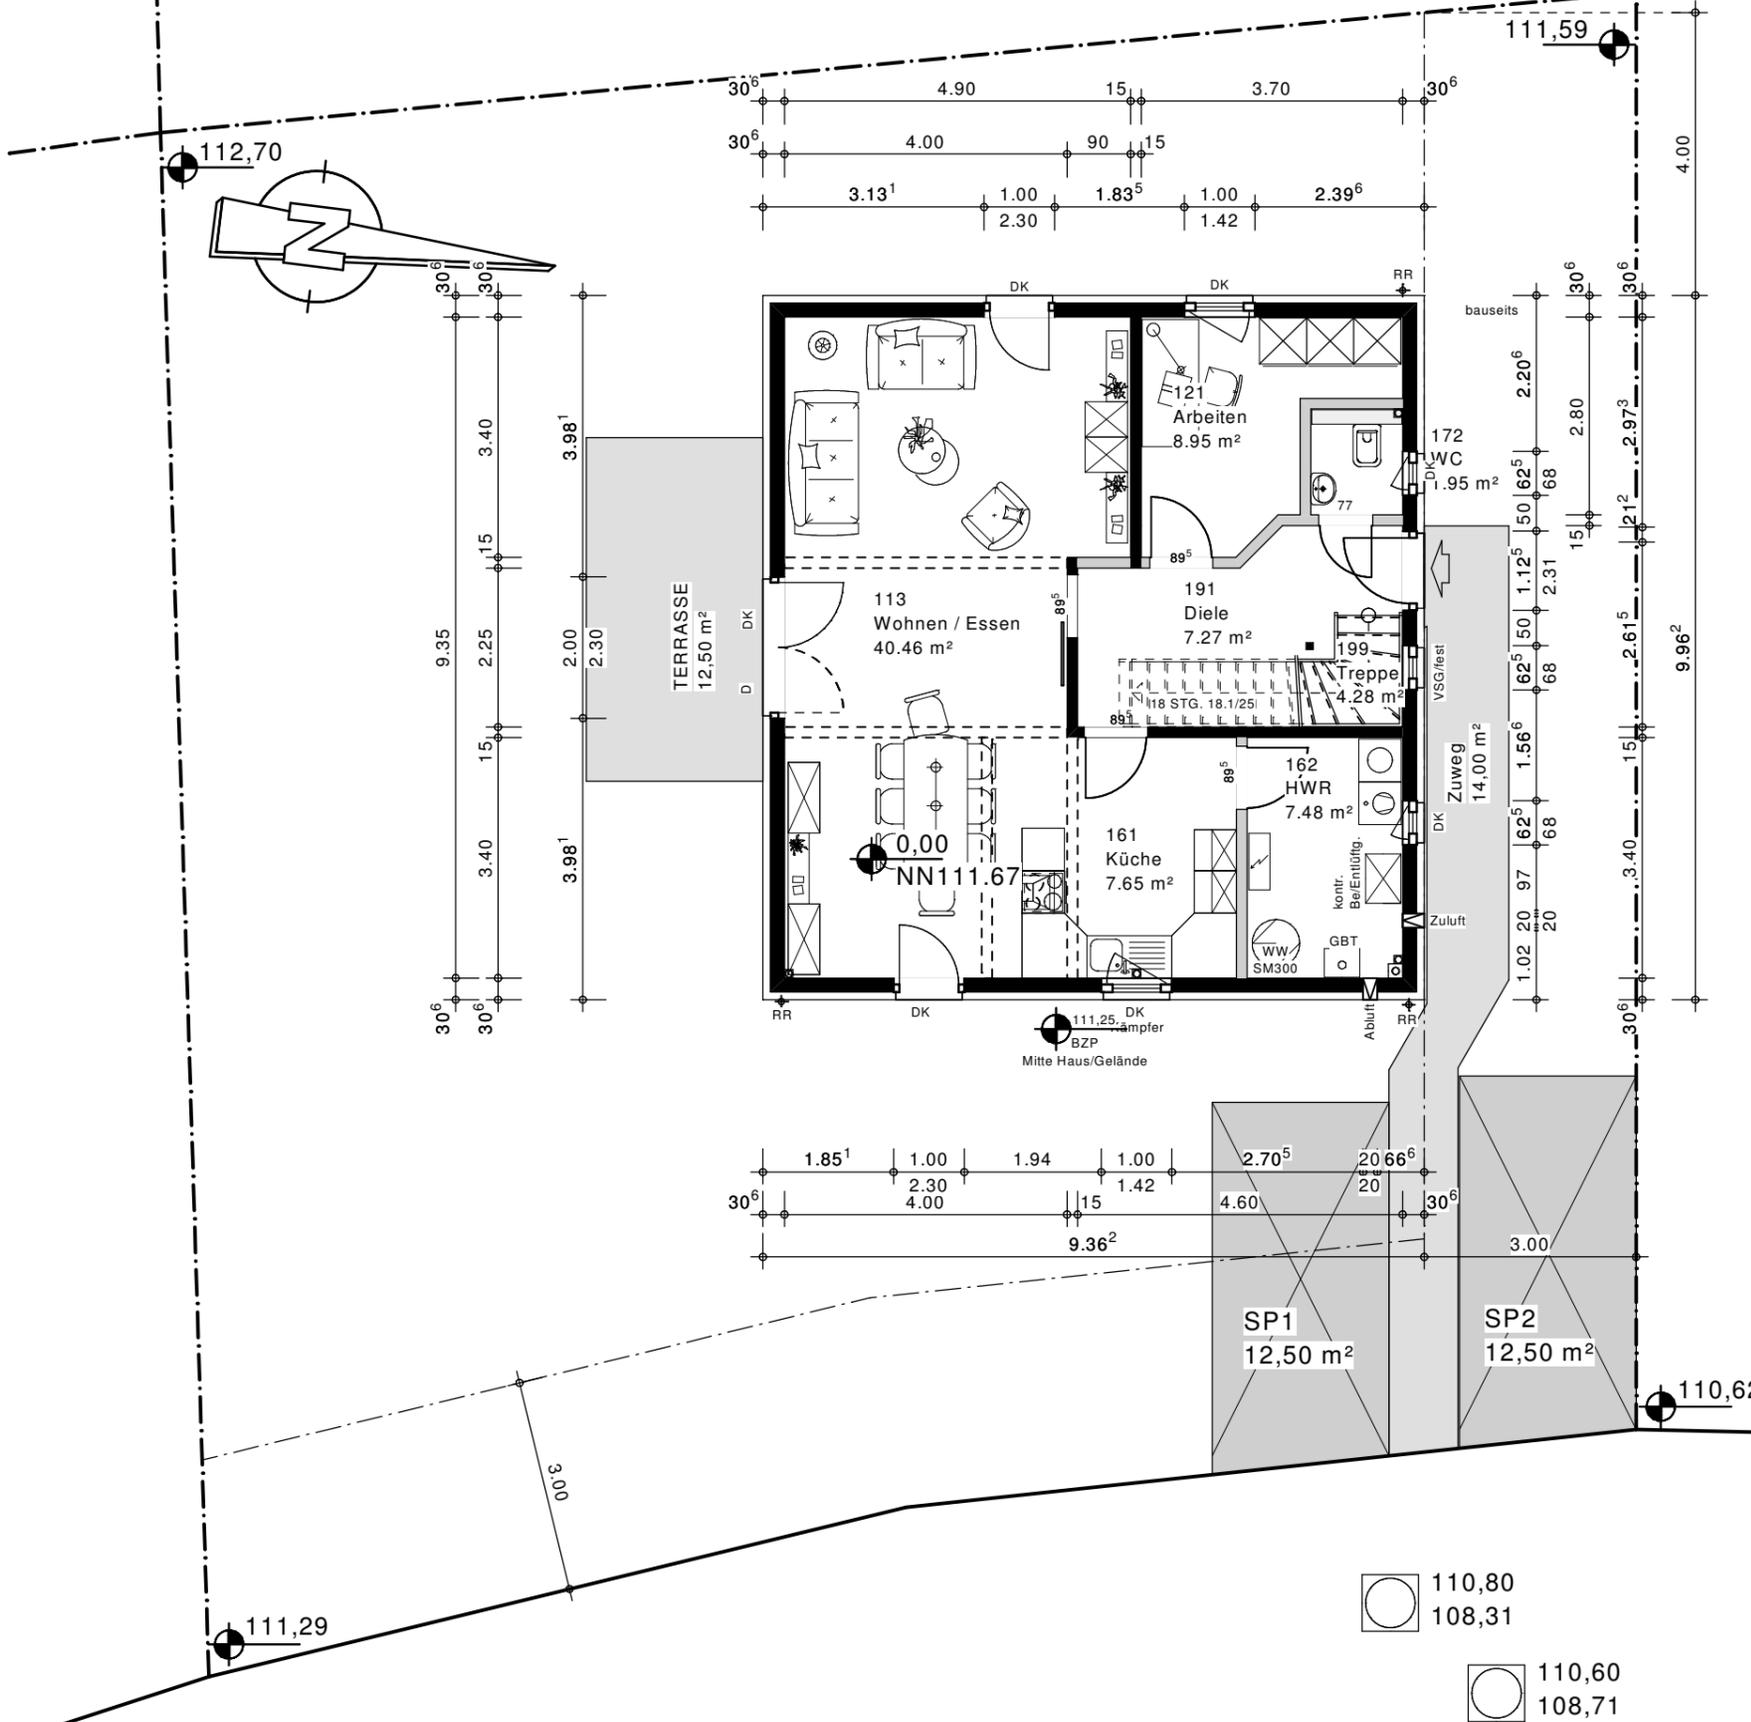

Unterschrift Bauherr(en)

Unterschrift Architekt

Index	Datum	Änderungsgrund
a	04.09.14	Erstellung
b		
c		
d		
e		
f		

EGELHOF
 INGENIEURBÜRO GMBH
 PLANUNG-BAULEITUNG
 WEDEWEG 6
 67294 ORBIS
 TEL.: 06352 - 3717
 FAX.: 06352 - 6385

Bauherr: **Frau SANDRA HAAS**

KV-Nr.: 14/00809
 Haustyp: Upgrade 2/13 Dachneigung: 38° Kniestockwand: 0,80

Anschrift: Kloningerspark 8
 Bauherr: 55450 Langenlonsheim

Bauort: Lessingstraße
 55450 Langenlonsheim


Gemarkung: Langenlonsheim Flur: 9 Flurstk.: 217

Plan: **ERDGESCHOSS** Maßstab: 1:100

erstellt am 04.09.14 erstellt durch: TE/OW

geändert am: ... geändert durch: ...

gedruckt am: 12.09.2014

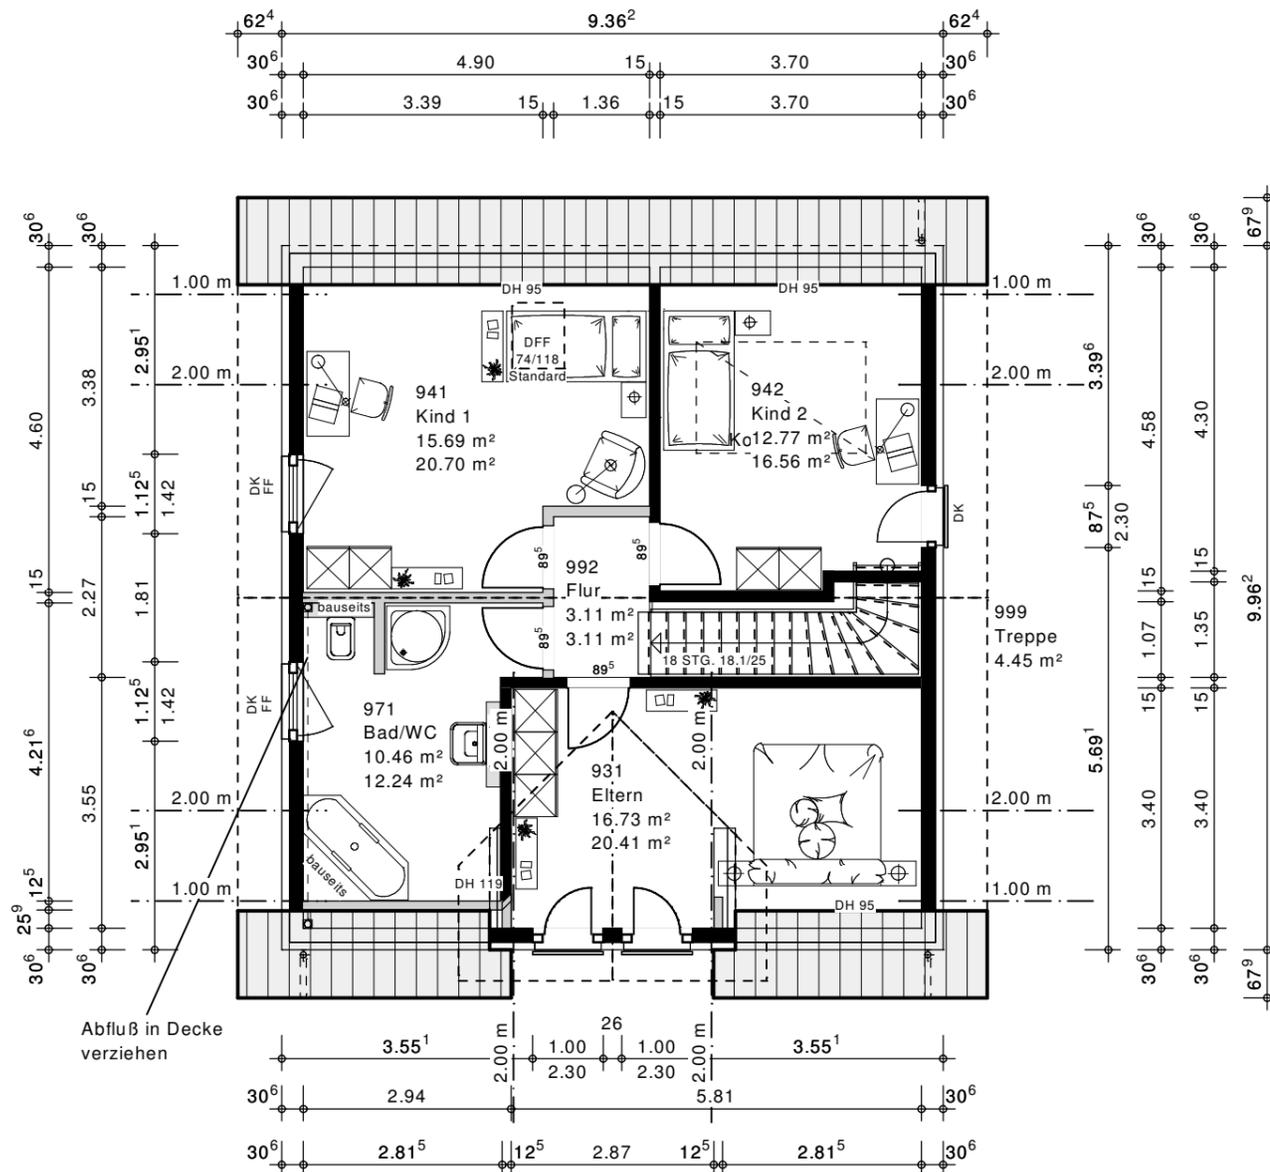

Unterschrift Bauherr(en)

Unterschrift Architekt

Index	Datum	Änderungsgrund
a	04.09.14	Erstellung
b		
c		
d		
e		
f		

EGELHOF
 INGENIEURBÜRO GMBH
 PLANUNG-BAULEITUNG
 WEDEWEG 6
 67294 ORBIS
 TEL.: 06352 - 3717
 FAX.: 06352 - 6385

Bauherr: **Frau SANDRA HAAS**

KV-Nr.: 14/00809

Haustyp: Upgrade 2/13 Dachneigung: 38° Kniestockwand: 0,80

Anschrift Bauherr: **Kloningerspark 8
55450 Langenlonsheim**

Bauort: **Lessingstraße
55450 Langenlonsheim**


Gemarkung: **Langenlonsheim Flur: 9 Flurstk.: 217**

Plan: **DACHGESCHOSS** Maßstab: 1:100

erstellt am **04.09.14** erstellt durch: **TE/OW**

geändert am: ... geändert durch: ...

gedruckt am: 12.09.2014

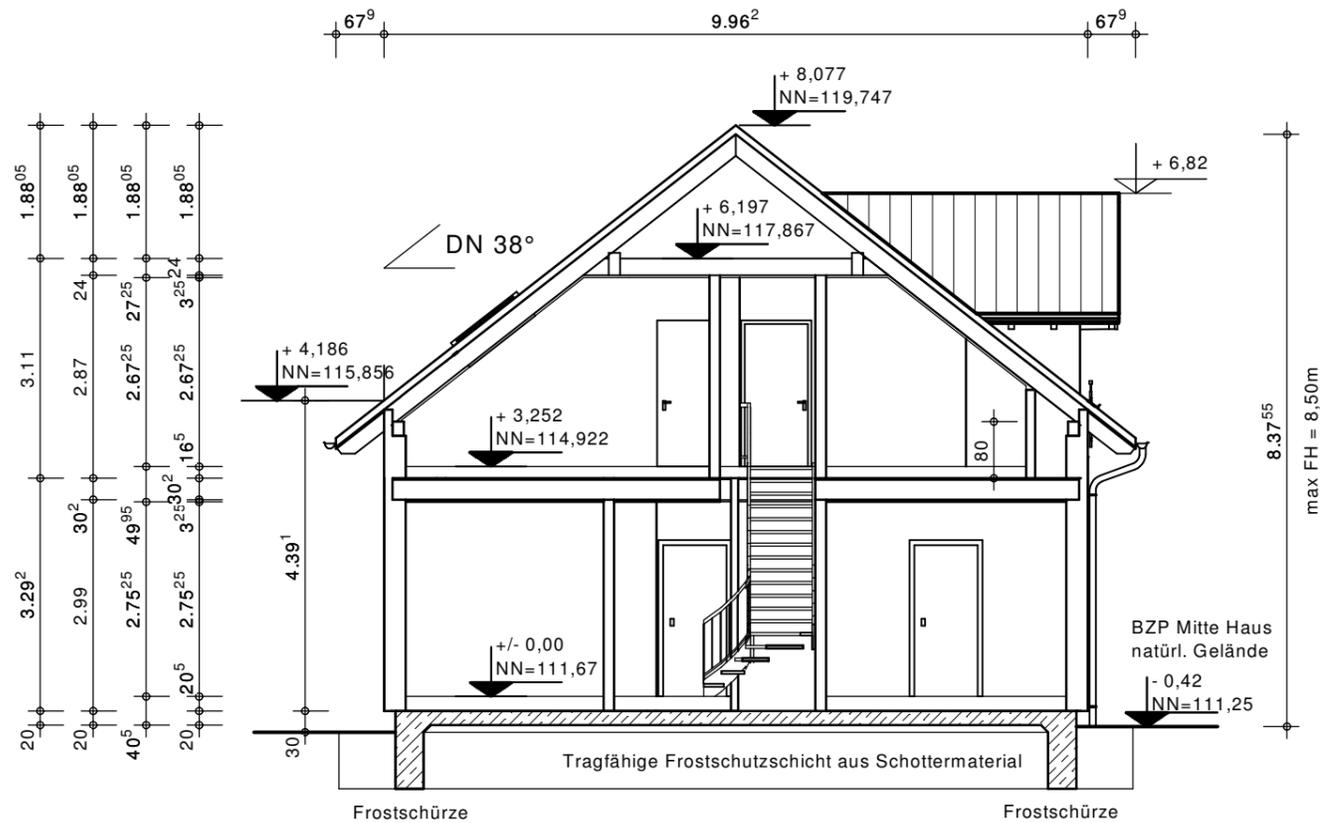

Unterschrift Bauherr(en)

Unterschrift Architekt

Index	Datum	Änderungsgrund
a	04.09.14	Erstellung
b		
c		
d		
e		
f		

WEEDWEG 6
67294 ORBIS

INGENIEURBÜRO GMBH
PLANUNG-BAULEITUNG

TEL.: 06352 - 3717
FAX.: 06352 - 6385

Bauherr: **Frau SANDRA HAAS**

KV-Nr.: 14/00809

Haustyp: Upgrade 2/13 Dachneigung: 38° Kniestockwand: 0,80

Anschrift Bauherr: **Kloningerspark 8
55450 Langenlonsheim**

Bauort: **Lessingstraße
55450 Langenlonsheim**


Gemarkung: **Langenlonsheim** Flur: 9 Flurstk.: 217

Plan: **SCHNITT** Maßstab: 1:100


erstellt am **04.09.14** erstellt durch: **TE/OW**

geändert am: ... geändert durch: ...

gedruckt am: 12.09.2014

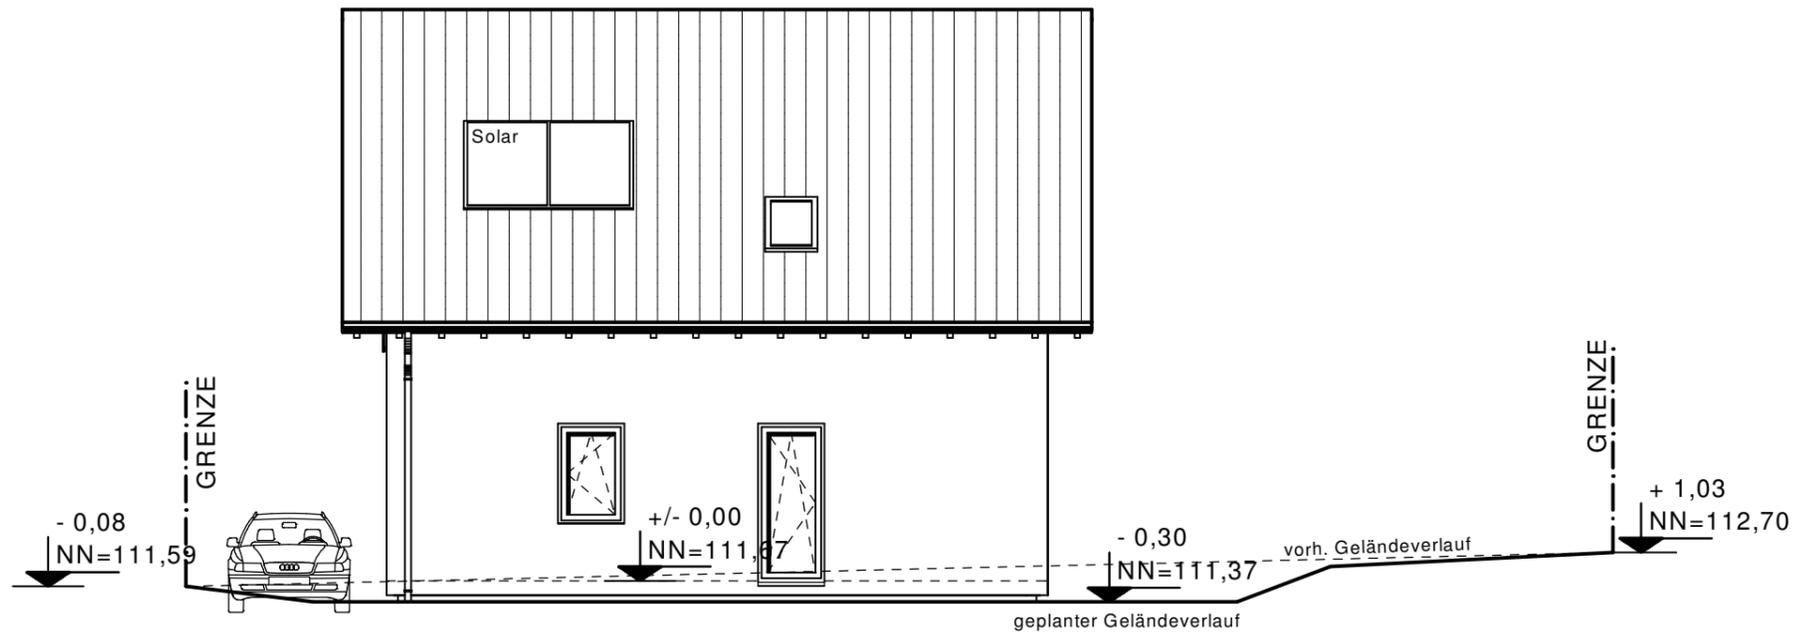

ANSICHT WESTEN

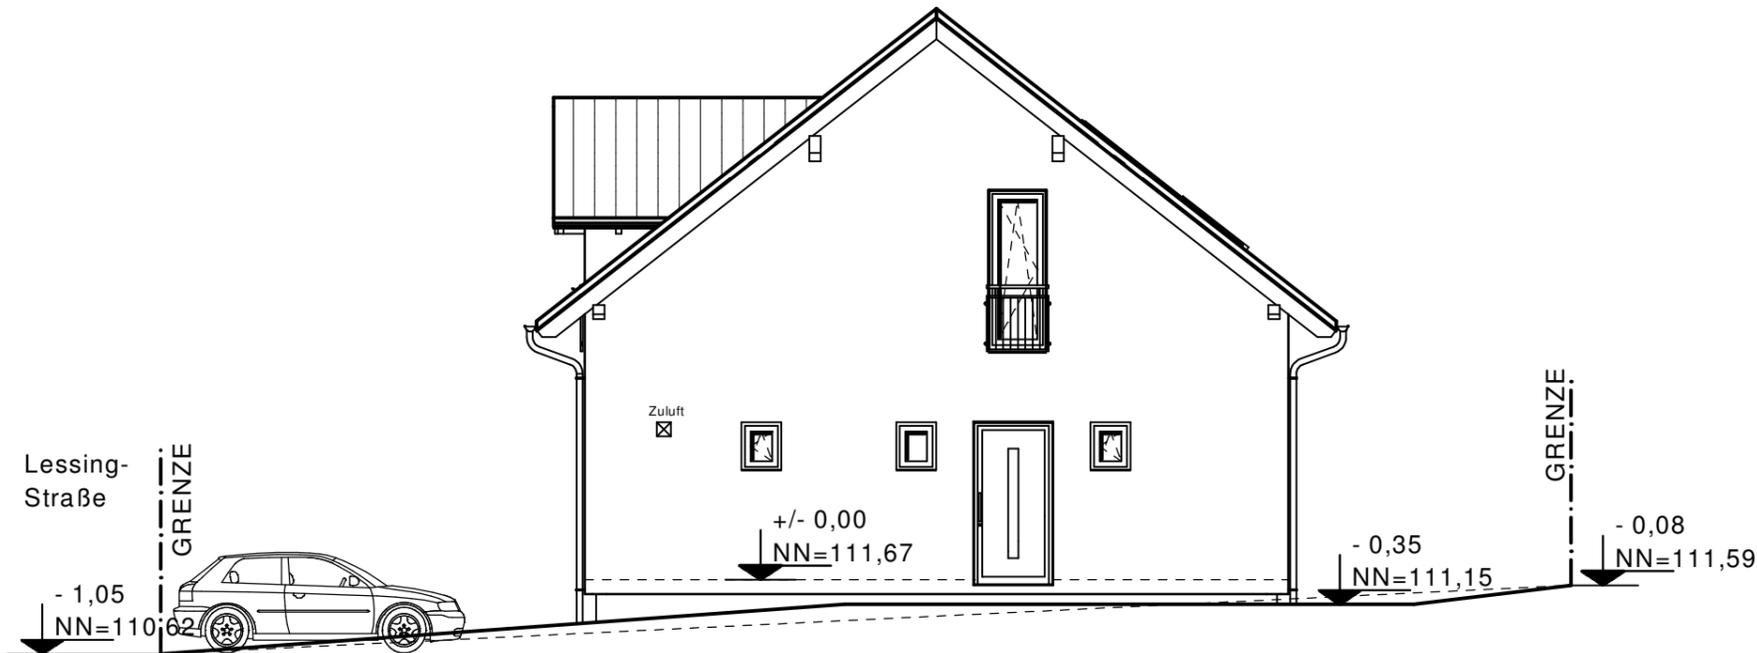

ANSICHT NORDEN

Unterschrift Bauherr(en)

Unterschrift Architekt

Index	Datum	Änderungsgrund
a	04.09.14	Erstellung
b		
c		
d		
e		
f		



INGENIEURBÜRO GMBH
PLANUNG-BAULEITUNG

WEDEWEG 6
67294 ORBIS

TEL.: 06352 - 3717
FAX.: 06352 - 6385

Bauherr:

**Frau
SANDRA HAAS**

KV-Nr.: 14/00809

Haustyp: Upgrade 2/13 Dachneigung: 38° Kniestockwand: 0,80

Anschrift: Kloningerspark 8
Bauherr: 55450 Langenlonsheim

Bauort: Lessingstraße
55450 Langenlonsheim


Gemarkung: Langenlonsheim Flur: 9 Flurstk.: 217

Plan: **ANSICHTEN 1** Maßstab: 1:100


erstellt am 04.09.14 erstellt durch: TE/OW

geändert am: ... geändert durch: ...

gedruckt am: 12.09.2014

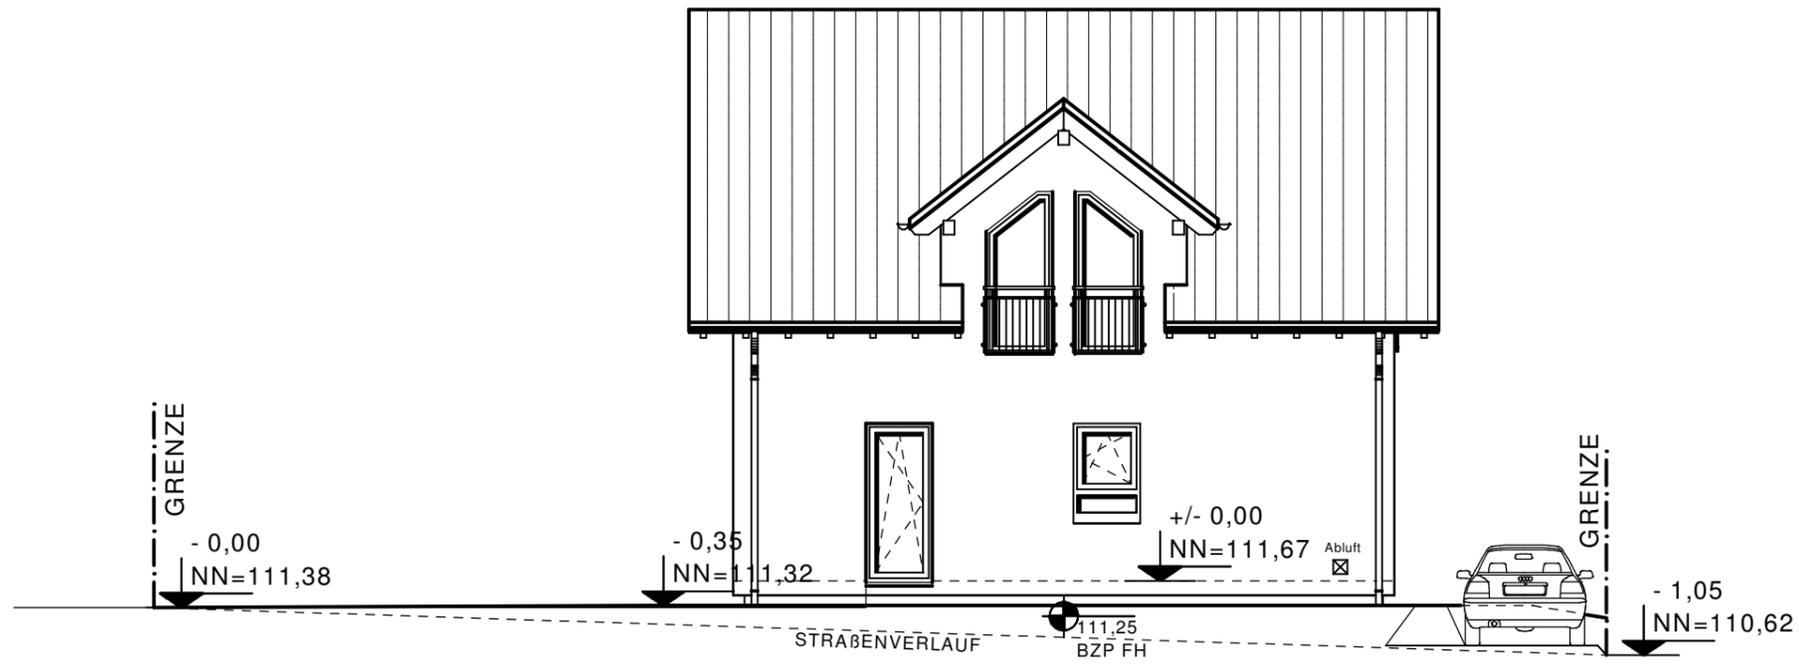

ANSICHT OSTEN

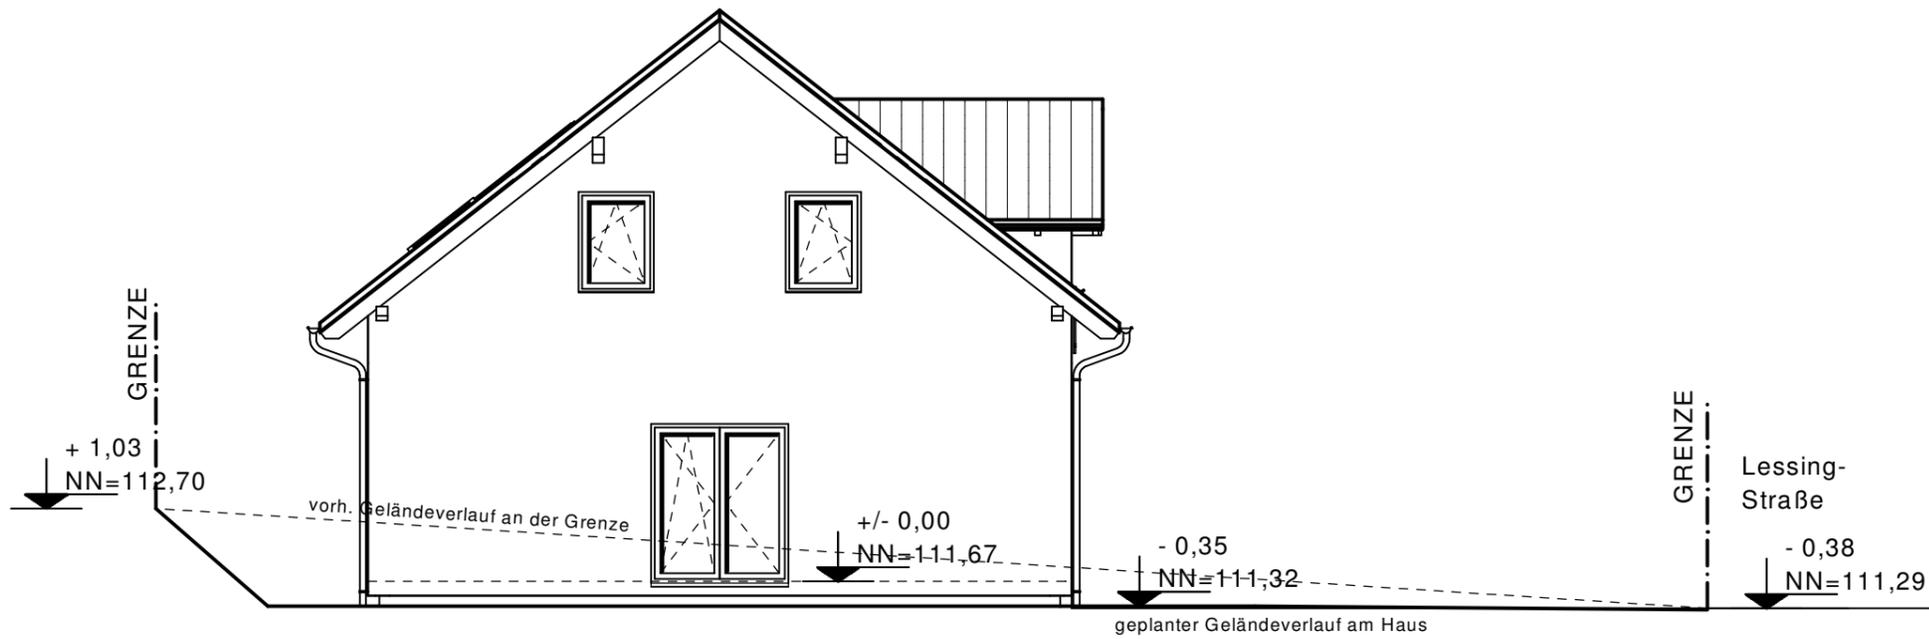

ANSICHT SÜDEN

Unterschrift Bauherr(en)

Unterschrift Architekt

Index	Datum	Änderungsgrund
a	04.09.14	Erstellung
b		
c		
d		
e		
f		



INGENIEURBÜRO GMBH
PLANUNG-BAULEITUNG

WEDEWEG 6
67294 ORBIS

TEL.: 06352 - 3717
FAX.: 06352 - 6385

Bauherr:
Frau SANDRA HAAS

KV-Nr.: 14/00809

Haustyp: Upgrade 2/13 Dachneigung: 38° Kniestockwand: 0,80

Anschrift Bauherr: Kloningerspark 8
55450 Langenlonsheim

Bauort: Lessingstraße
55450 Langenlonsheim

Gemarkung: Langenlonsheim Flur: 9 Flurstk.: 217

Plan: **ANSICHTEN 2** Maßstab: 1:100

erstellt am 04.09.14 erstellt durch: TE/OW


geändert am: ... geändert durch: ...

gedruckt am: 12.09.2014

**LAGE UND TIEFE DES KANALS
UND DES HAUSANSCHLUSSES SIND
VOR BAUBEGINN ZU ÜBERPRÜFEN!**

**Grundleitungen werden in KG-Rohren und
2% Gefälle verlegt.
Falleleitungen werden in HT-Rohren verlegt.
Hauptstränge bzw. -leitungen werden über
Dach entlüftet.**

**Herstellung Untergrund und Fundamentierung
gemäß geolog. Gutachten**

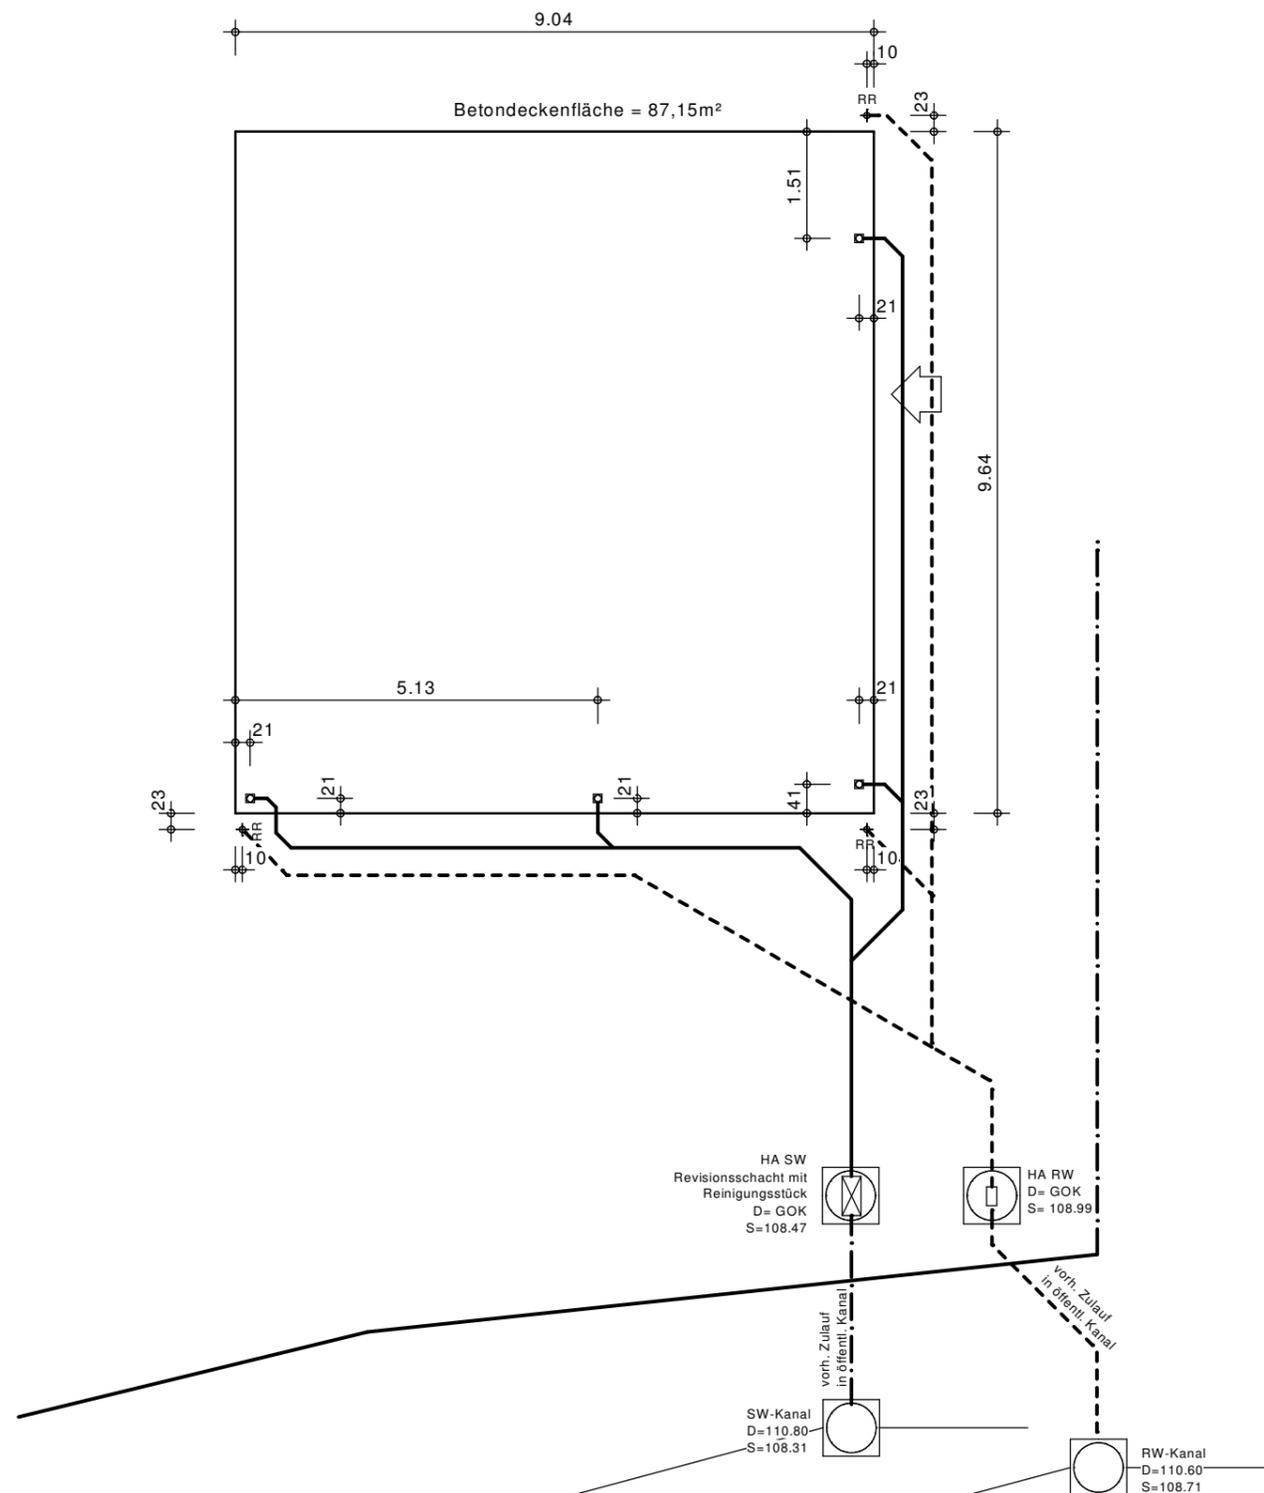

Unterschrift Bauherr(en) _____

Unterschrift Architekt _____

Index	Datum	Änderungsgrund
a	04.09.14	Erstellung
b		
c		
d		
e		
f		



EGELHOF
INGENIEURBÜRO GMBH
PLANUNG-BAULEITUNG

WEDEWEG 6
67294 ORBIS
TEL.: 06352 - 3717
FAX.: 06352 - 6385

Bauherr: **Frau SANDRA HAAS**

KV-Nr.: 14/00809

Haustyp: **Upgrade 2/13** Dachneigung: **38°** Kniestockwand: **0,80**

Anschrift Bauherr: **Kloningerspark 8
55450 Langenlonsheim**

Bauort: **Lessingstraße
55450 Langenlonsheim**

Gemarkung: **Langenlonsheim Flur: 9 Flurstk.: 217**

Plan: **ENTWÄSSERUNG GRUNDRISS** Maßstab: **1:100**

erstellt am **04.09.14** erstellt durch: **TE/OW**


geändert am: ... geändert durch: ...

gedruckt am: **12.09.2014**

**LAGE UND TIEFE DES KANALS
UND DES HAUSANSCHLUSSES SIND
VOR BAUBEGINN ZU ÜBERPRÜFEN!**

**Grundleitungen werden in KG-Rohren und
2% Gefälle verlegt.
Falleleitungen werden in HT-Rohren verlegt.
Hauptstränge bzw. -leitungen werden über
Dach entlüftet.**

**Herstellung Untergrund und Fundamentierung
gemäß geolog. Gutachten**

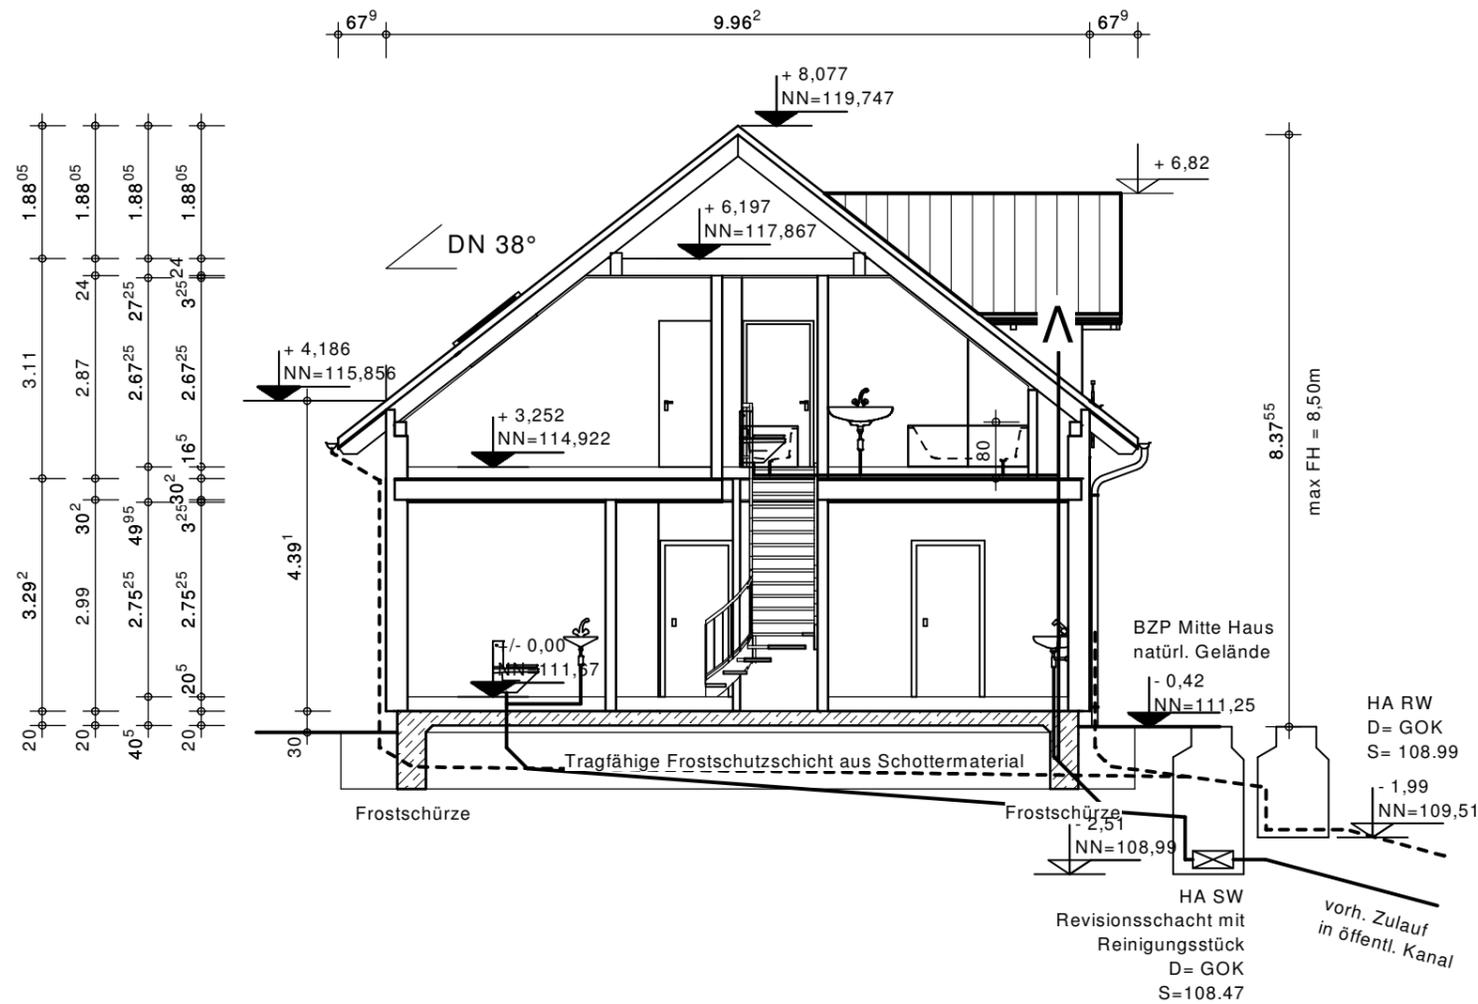

Unterschrift Bauherr(en)

Unterschrift Architekt

Index	Datum	Änderungsgrund
a	04.09.14	Erstellung
b		
c		
d		
e		
f		

EGELHOF
INGENIEURBÜRO GMBH
PLANUNG-BAULEITUNG

WEDEWEG 6
67294 ORBIS
TEL.: 06352 - 3717
FAX.: 06352 - 6385

Bauherr: **Frau SANDRA HAAS**

KV-Nr.: 14/00809

Haustyp: Upgrade 2/13 Dachneigung: 38° Kniestockwand: 0,80

Anschrift Bauherr: Kloningerspark 8
55450 Langenlonsheim

Bauort: Lessingstraße
55450 Langenlonsheim

Gemarkung: Langenlonsheim Flur: 9 Flurstk.: 217

Plan: ENTWÄSSERUNG SCHNITT Maßstab: 1:100

erstellt am 04.09.14 erstellt durch: TE/OW

geändert am: ... geändert durch: ...

gedruckt am: 12.09.2014